


# PIĘTRO

RYS.6  
A-A

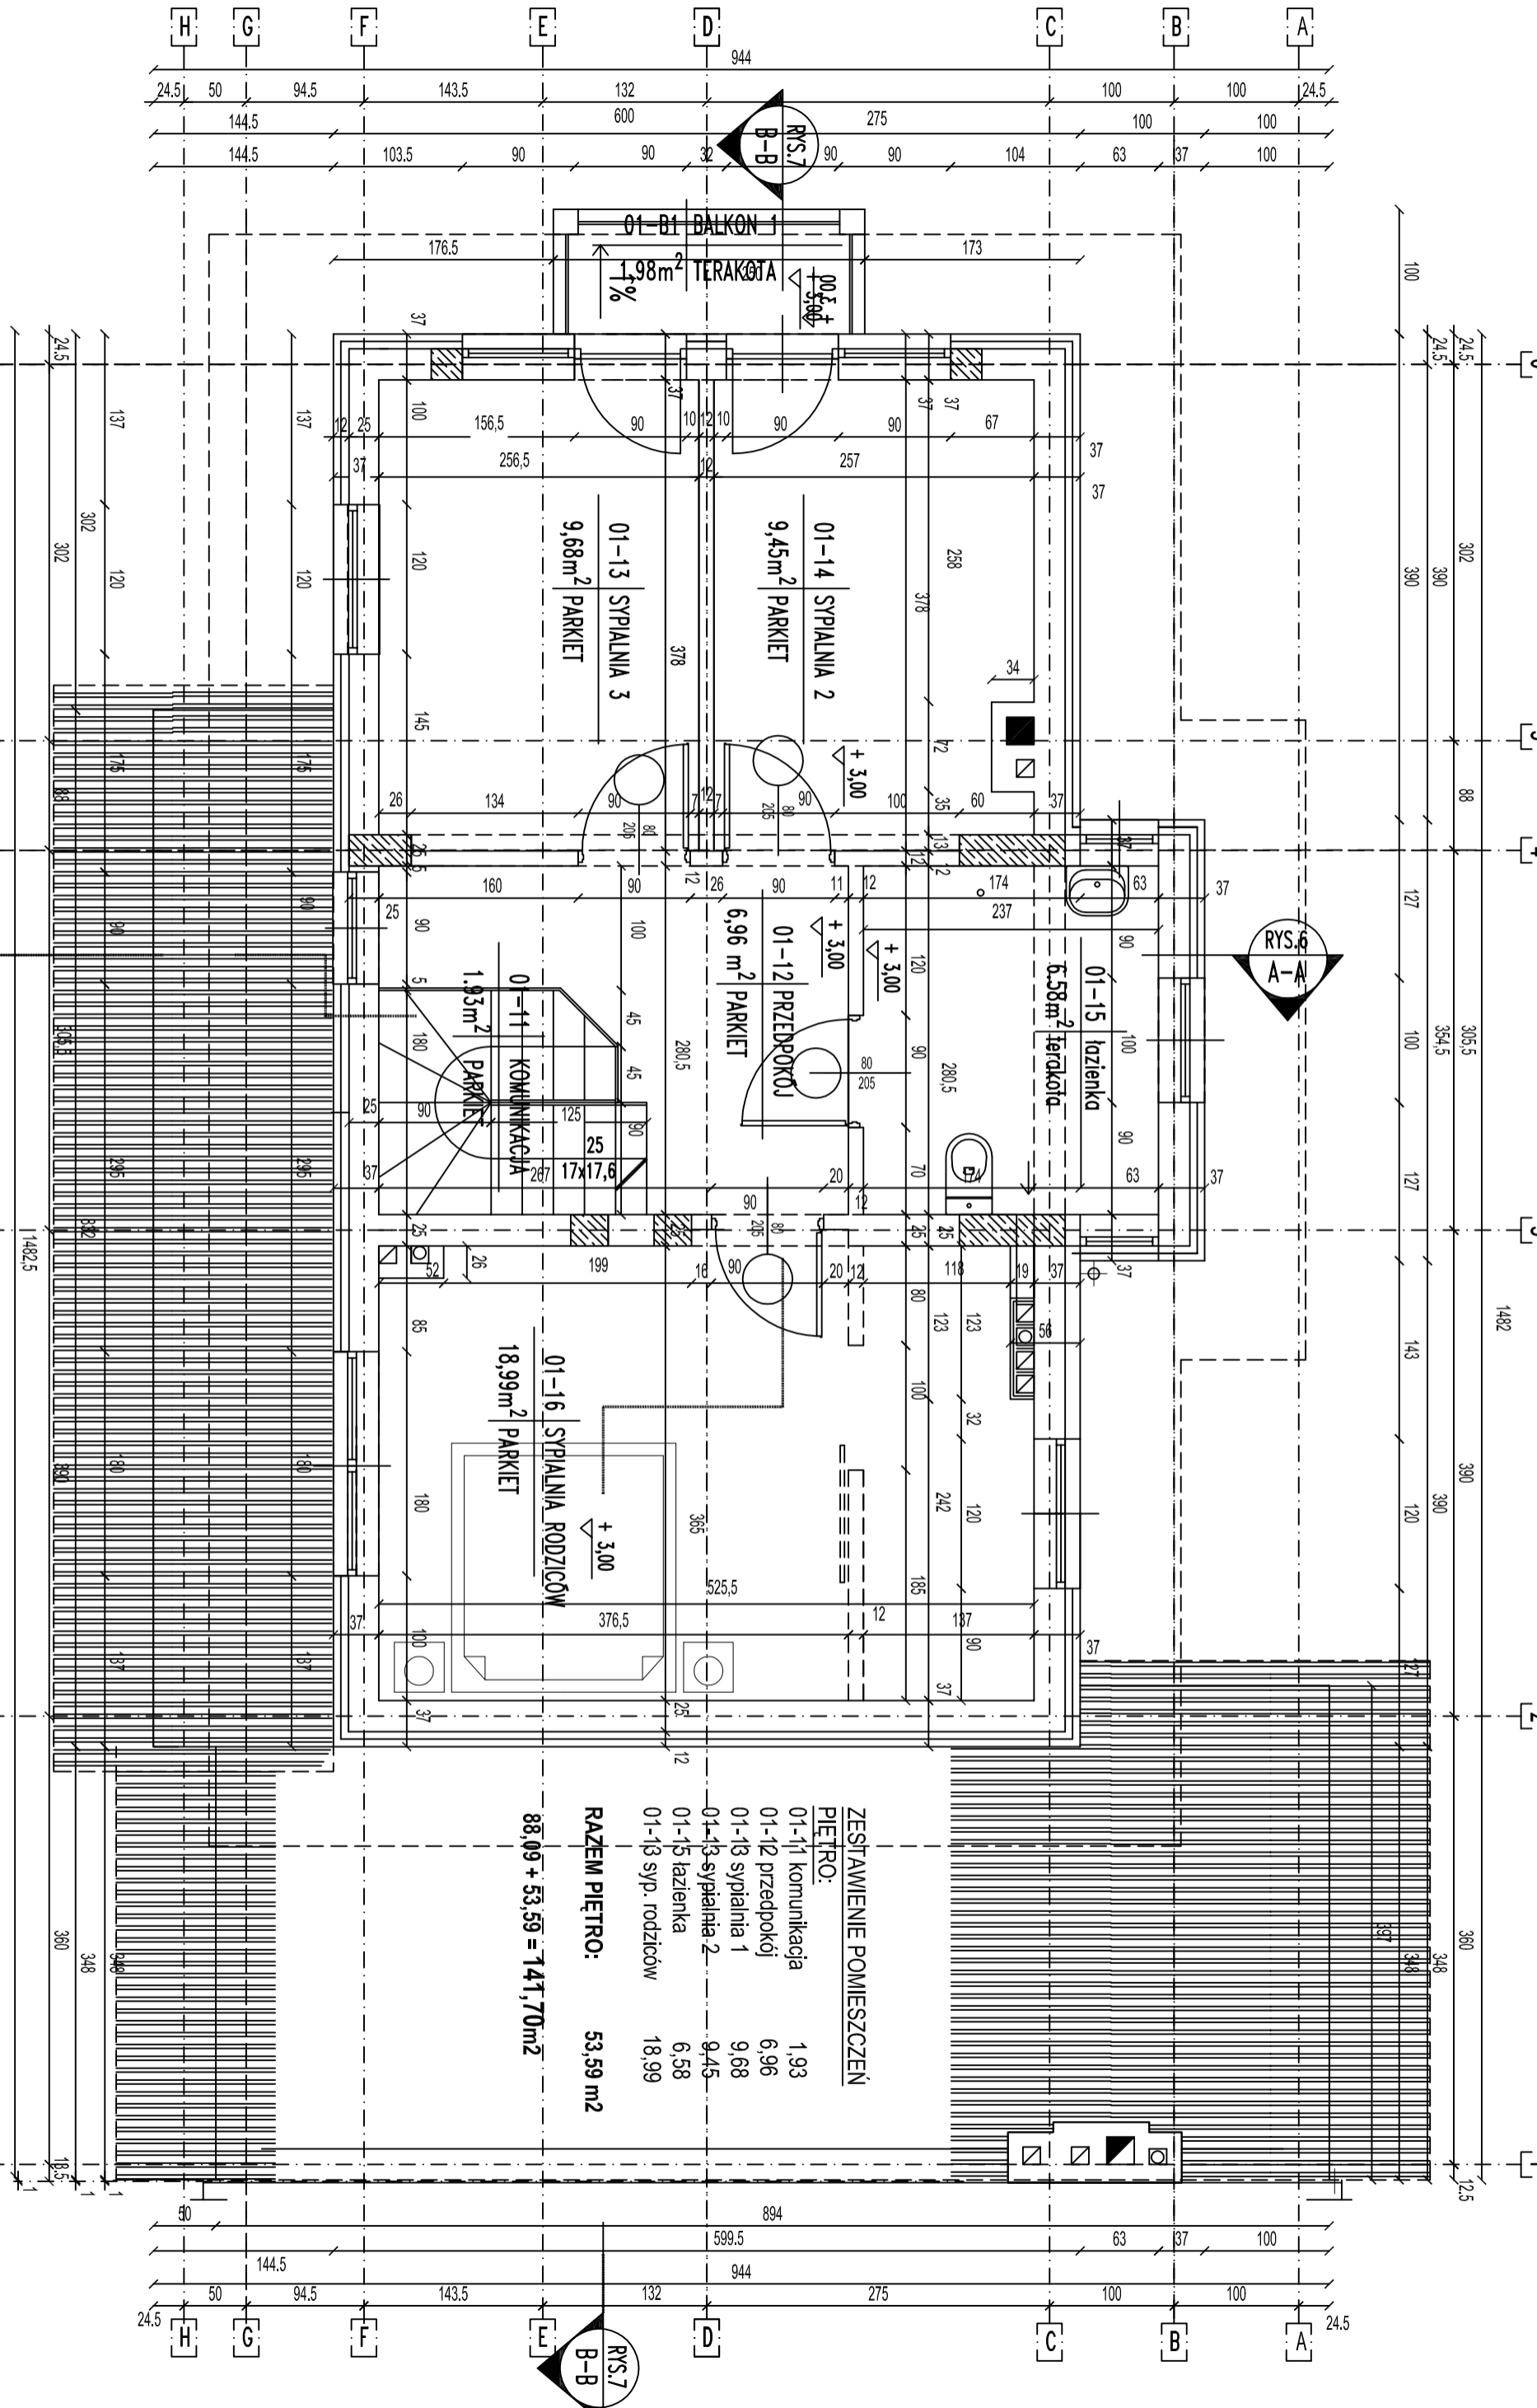

ZESTAWIENIE POMIESZCZEŃ  
PIĘTRO:

01-11 komunikacja	1,93
01-12 przedpokój	6,96
01-13 sypialnia 1	9,68
01-13 sypialnia 2	9,45
01-15 łazienka	6,58
01-16 syp. rodziców	18,99
<b>RAZEM PIĘTRO:</b>	<b>53,59 m<sup>2</sup></b>

88,09 + 53,59 = 141,70 m<sup>2</sup>